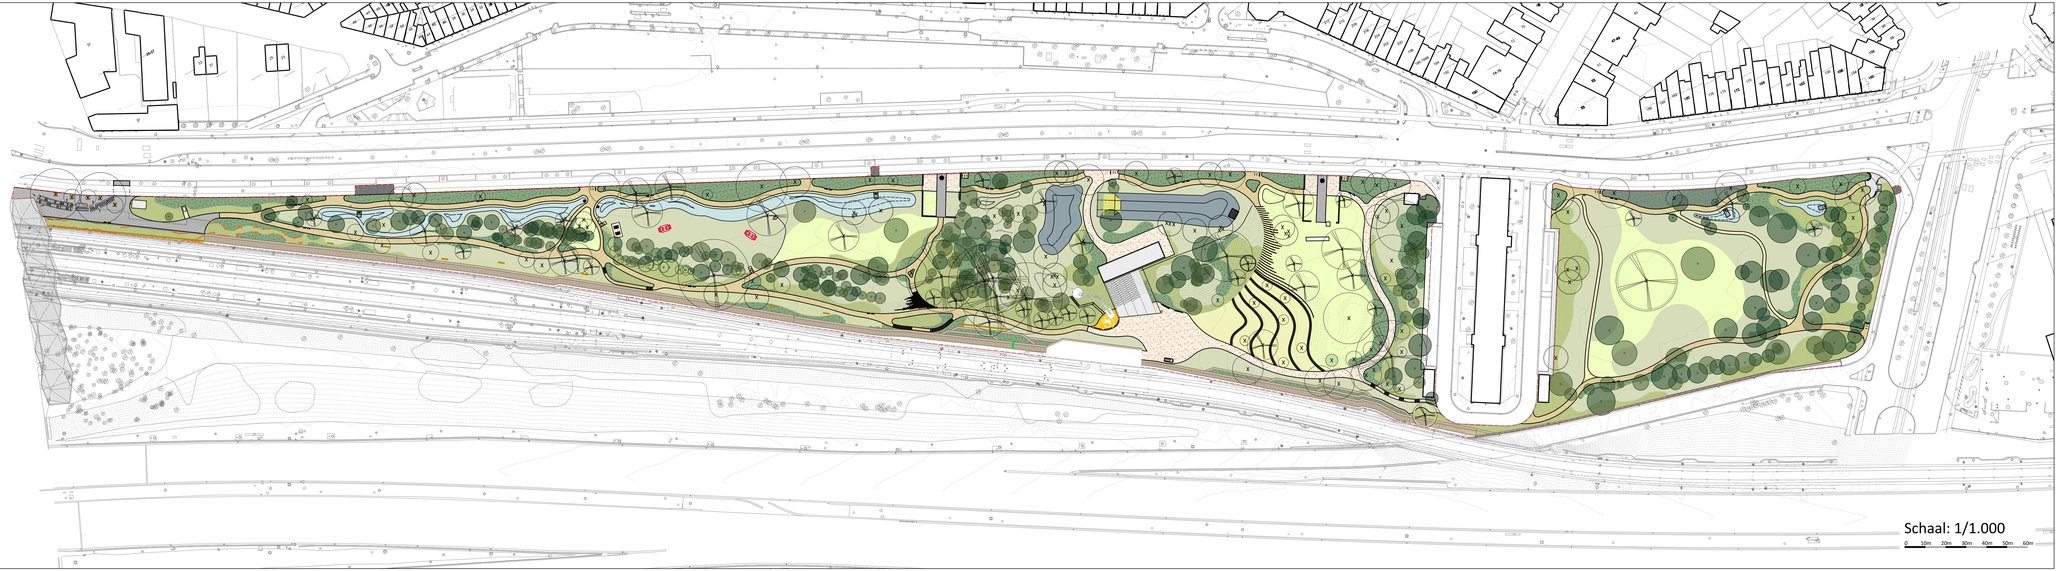

Legende ontwerp landschap

- Projectgrens
- Intensief gras
- Extensief gras
- Extensief lage mantel zoom vegeatie
- Extensief hoge mantel zoom vegetatie
- Verstevigd gras
- Porfiersteenslag 0/ 7
- Uitgewassen beton
- Gezaagde kasseien
- Klinkers 22x 22x 8
- Infiltratie wadi
- Permanent water bekken- circulaier water
- Speelzand
- Geluidswand
- Herstellen bestaande verharding
- Bestaande waardevolle bomen
- Bestaande bomen
- Nieuwe bomen